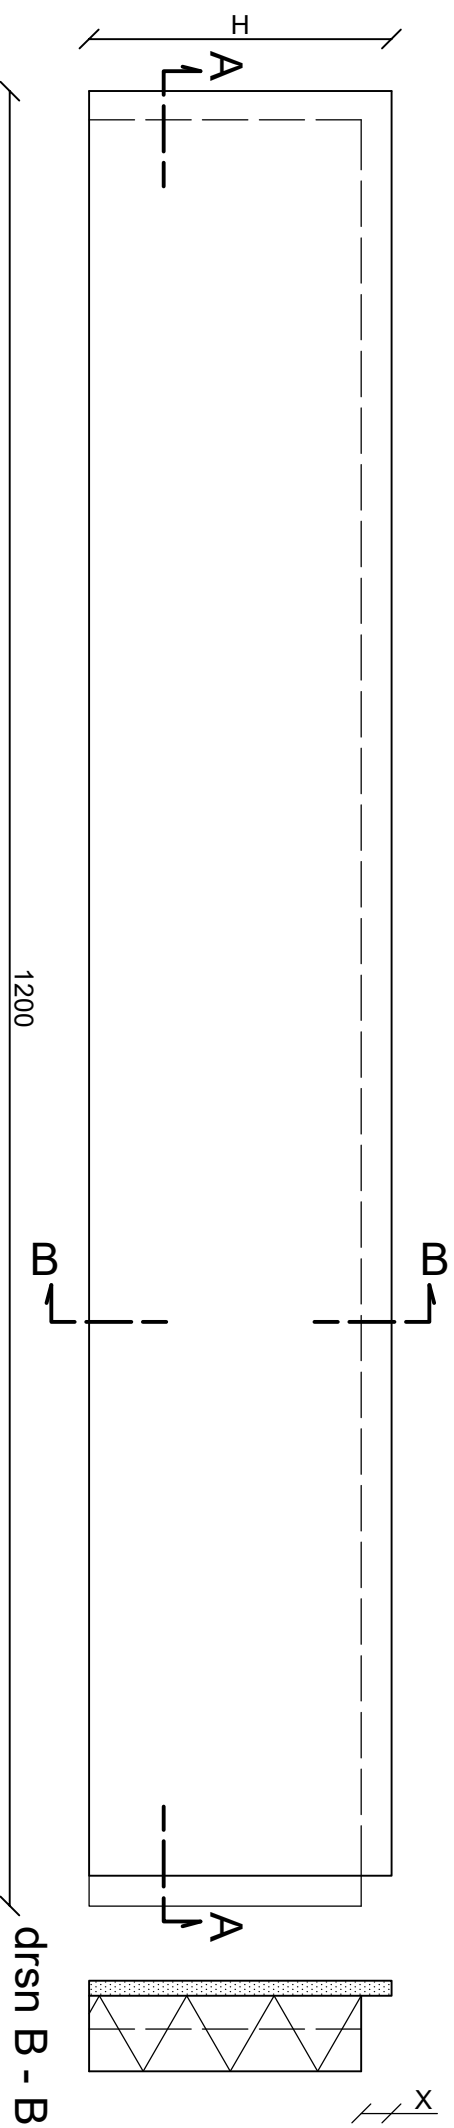
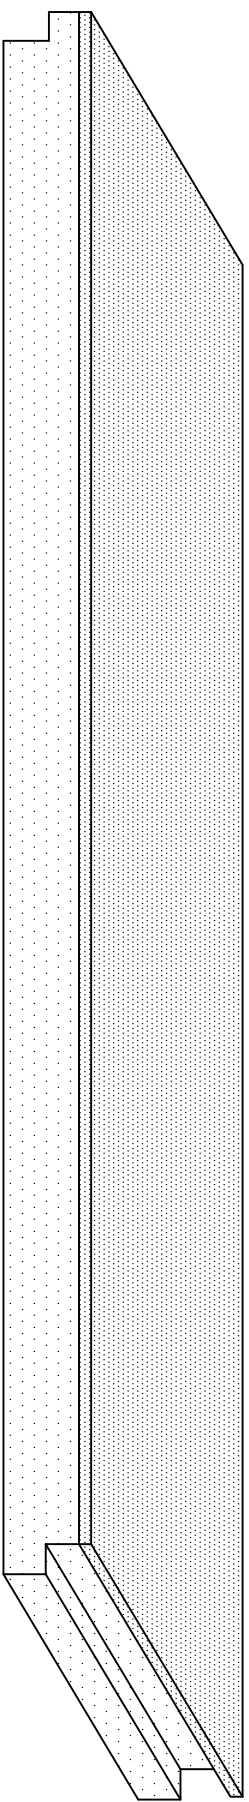


drsn A - A

ISOLATIE DIKTE : A = 50

A = 60

A = 70

KLEUR : NATUREL

HOOGTE :

H = 150

H = 200

H = 250

H = 300

H = 350

H = 400

H = 500

H = 600

D = A + 10

X = Volgens opgave



Geïsoleerde Kantplank

Cementgebonden Houtvezel type:

LIPLAS + sponning